




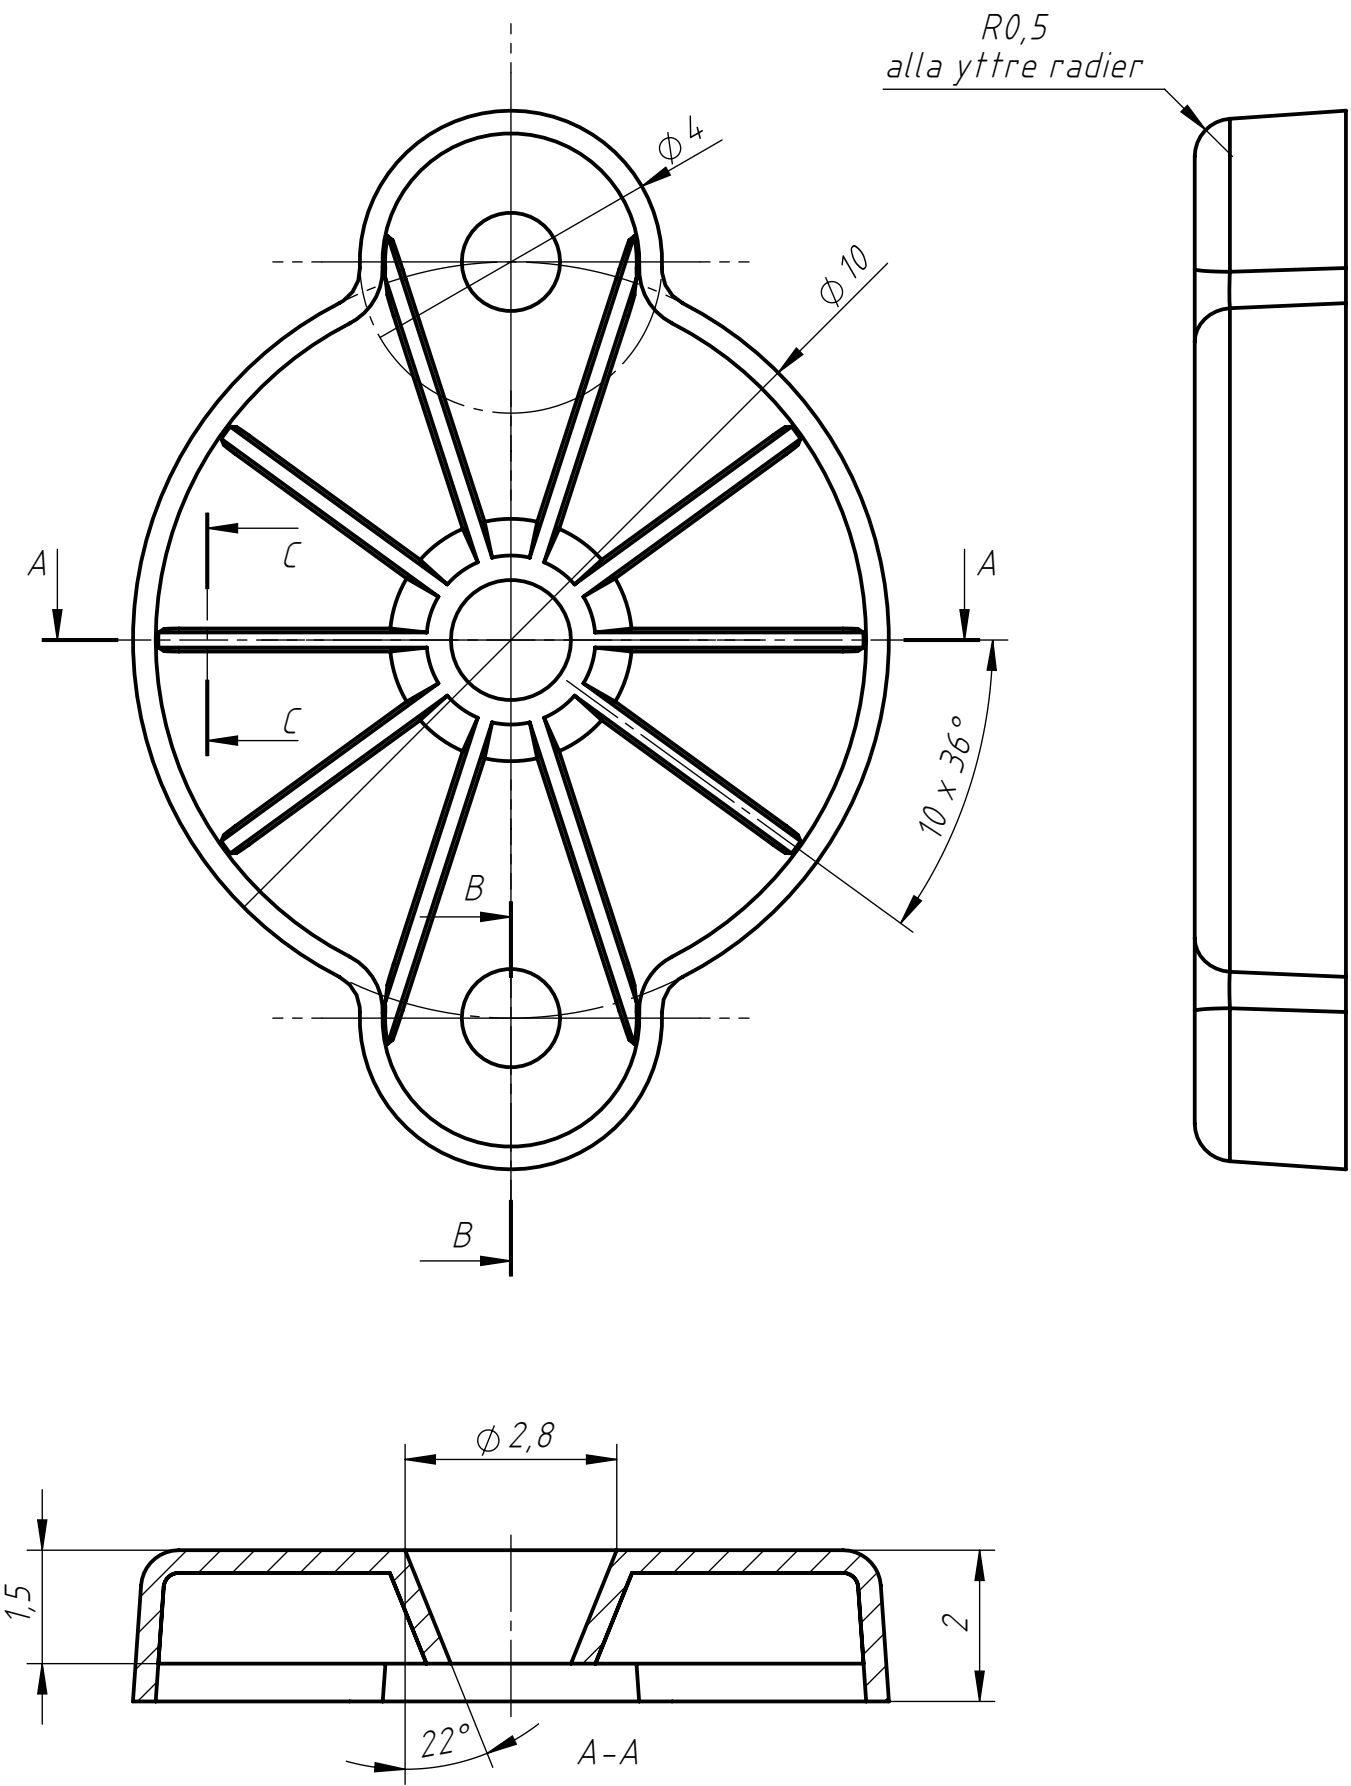


C-C
SKALA 20 : 1
Gäller alla stödväggar

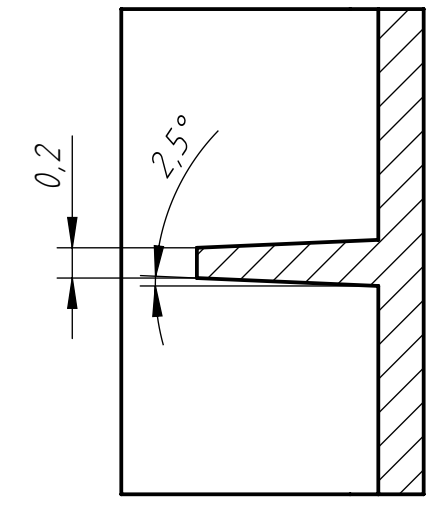

B-B
SKALA 20 : 1

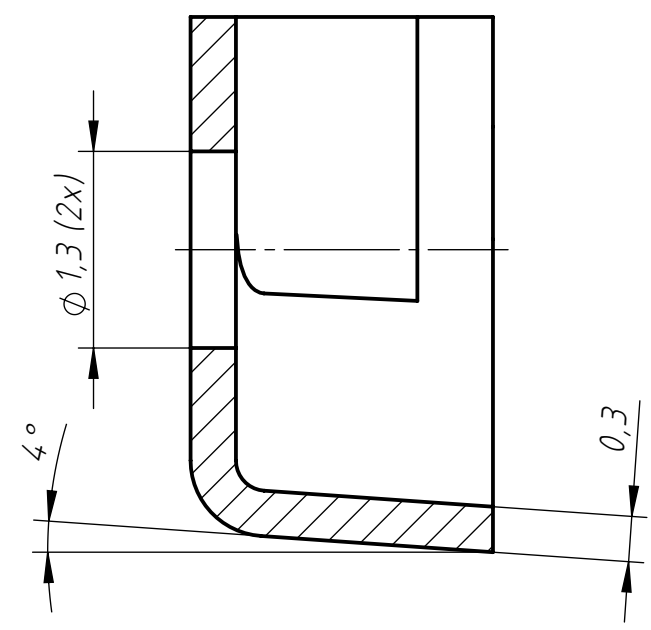

Släppning 4° runt om
Vägg tjocklek 0,3 mm

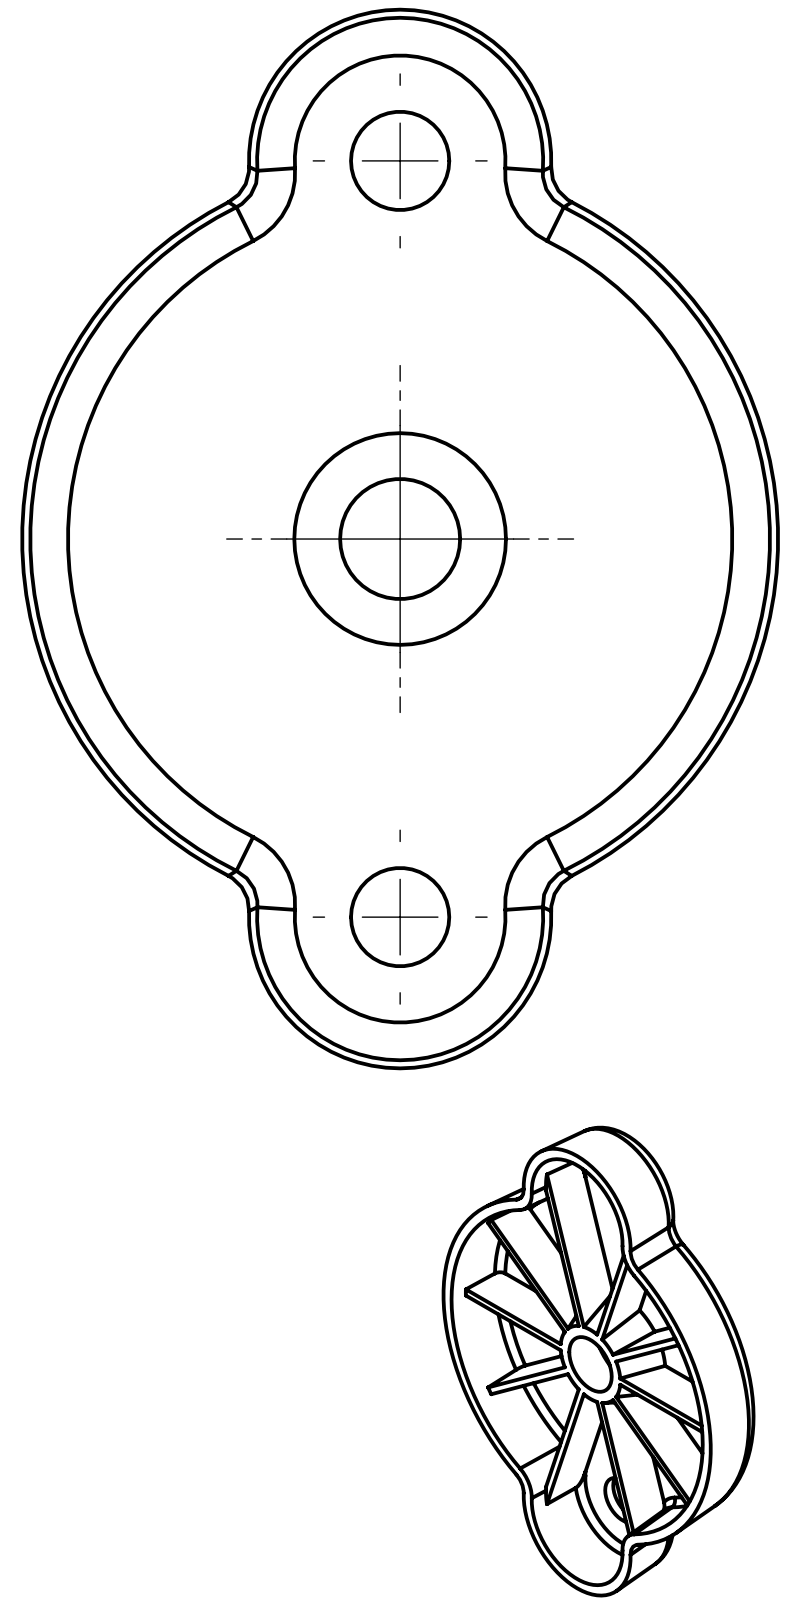

Material			Dimension / kommentar			
Konstruerad av ben05	Granskad av	Godkänd av - datum	Generell tolerans ISO 2768	Generell ytfjämnhet Ra	Vyplacering 	Skala 10:1
			Ritningsnummer DittAnvNamn-502	Artikel / modellnamn DittAnvNamn-501		
			Titel/Benämning Uppgift 5	Utgåva	Blad 1 (1)	